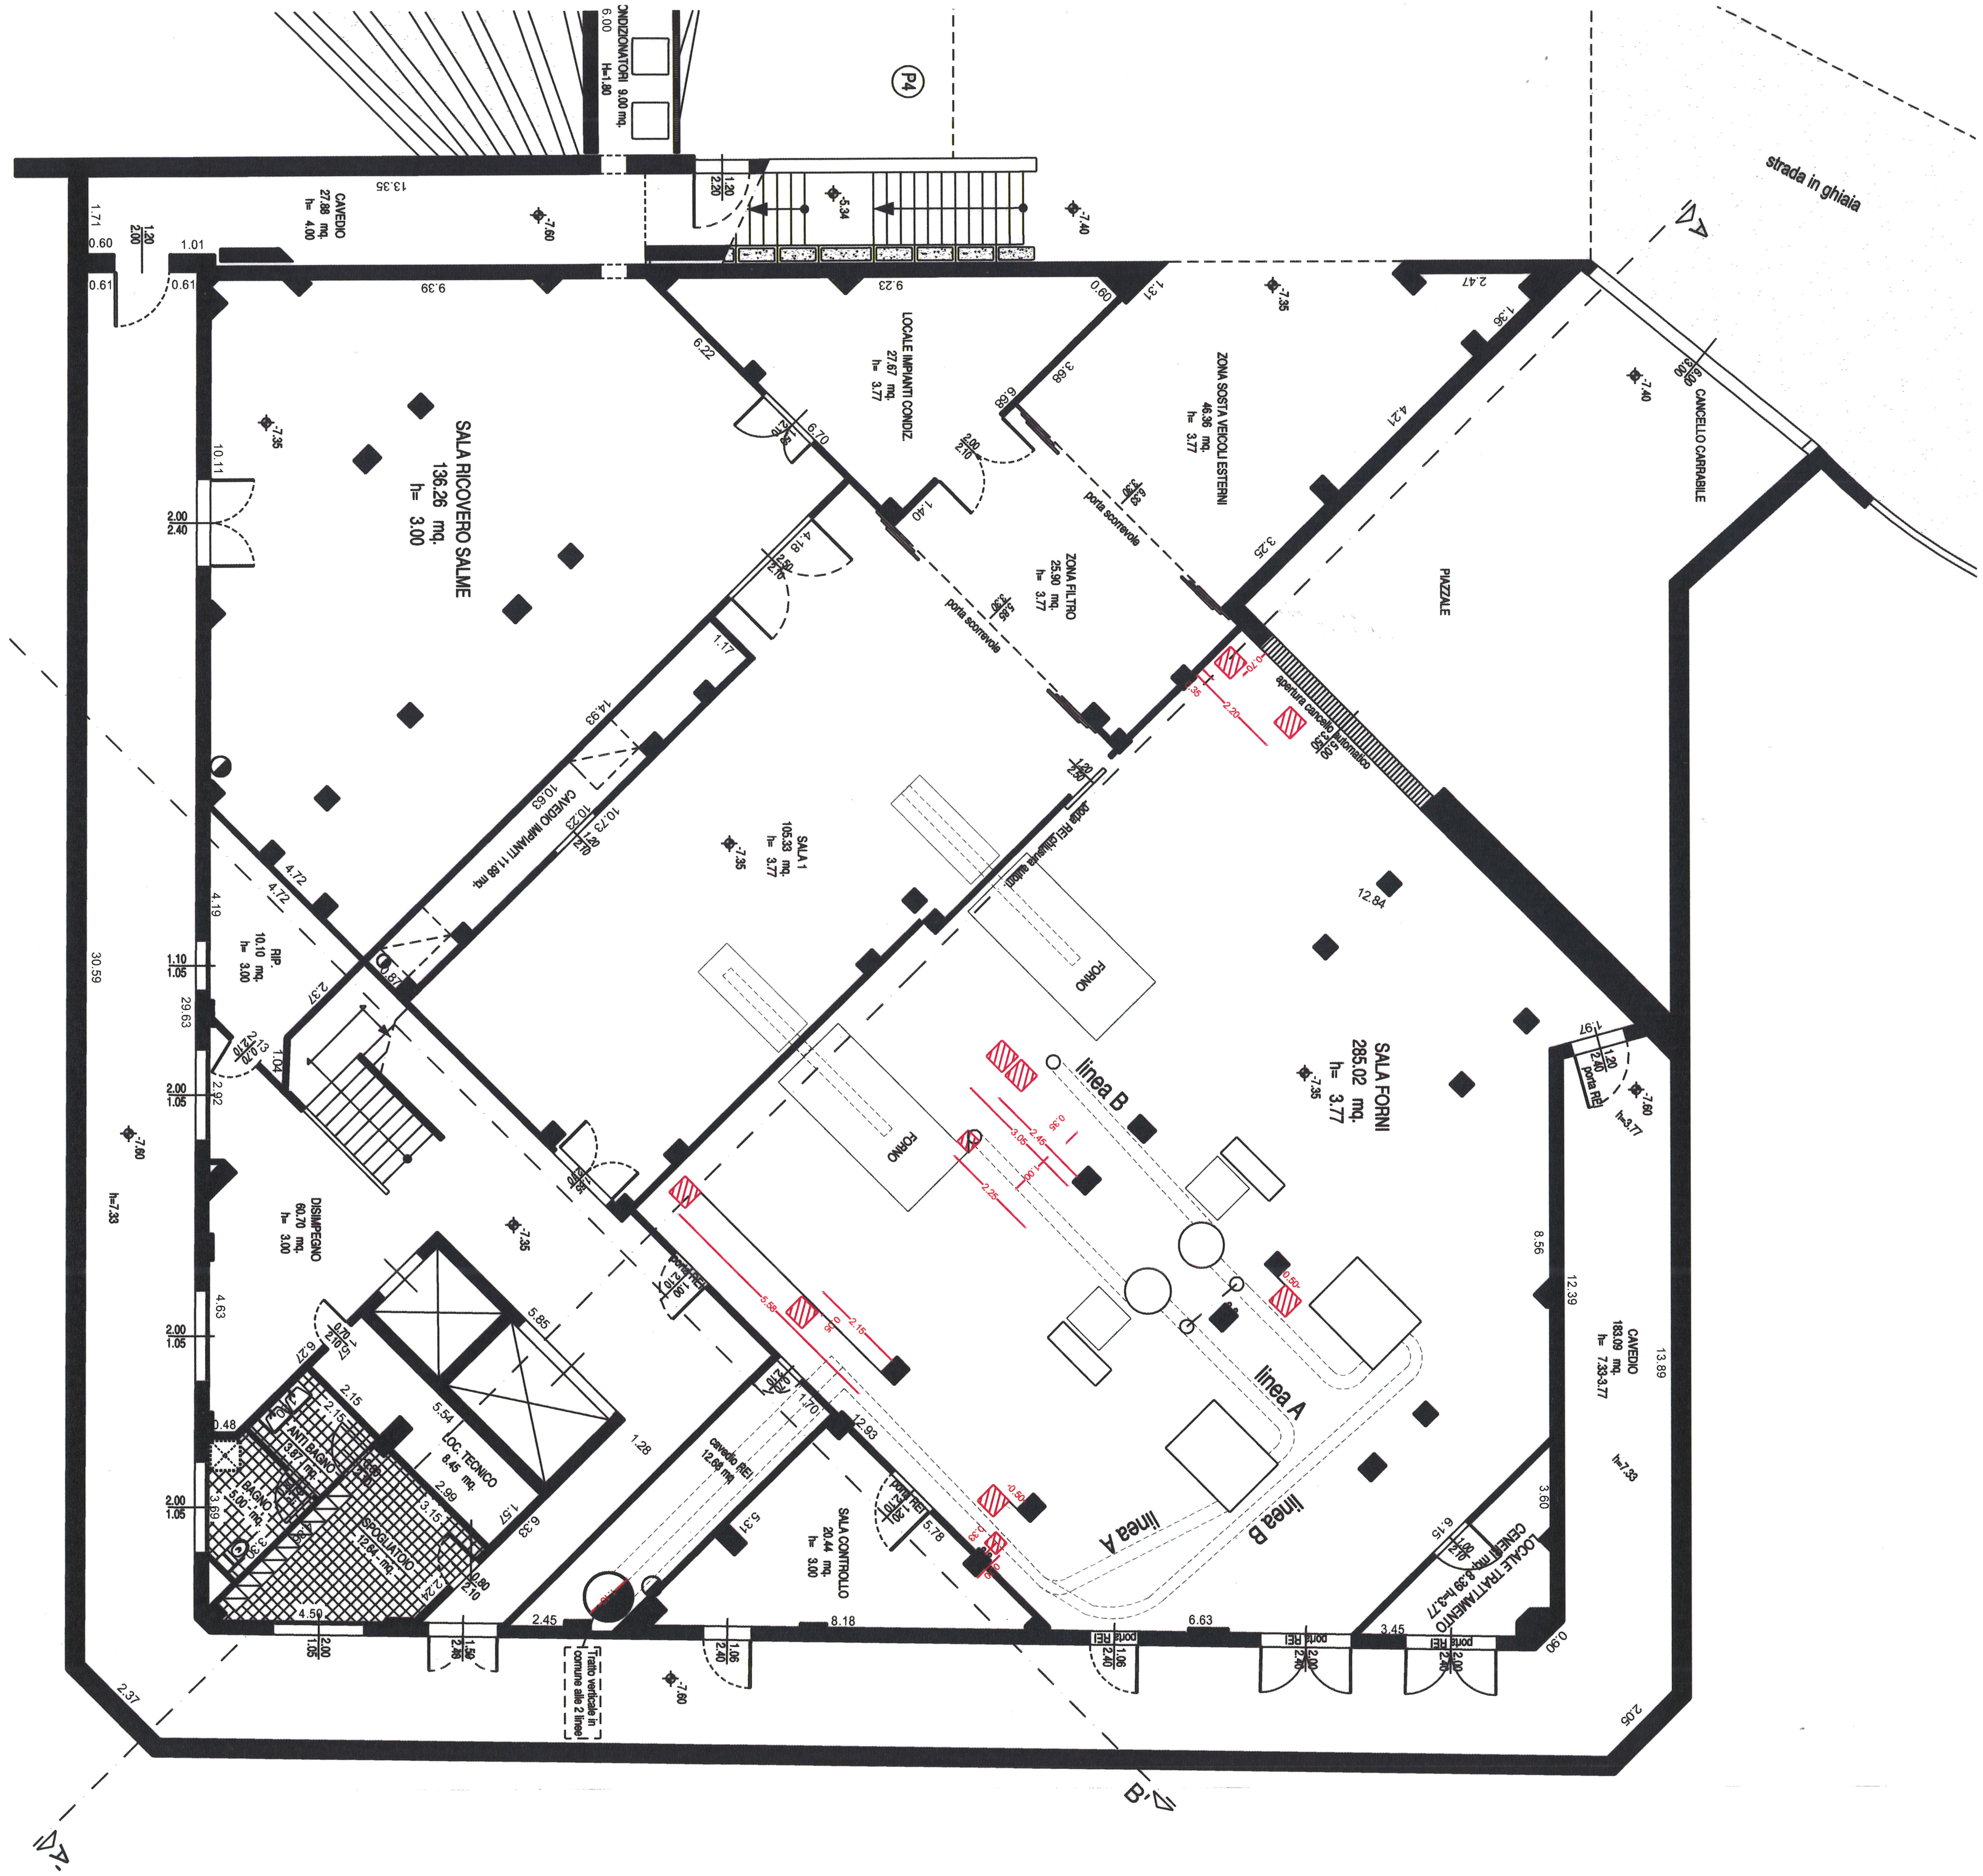
SALA RICOVERO SALME 136.26 mq. h= 3.00
CAVEDIO 27.88 mq. h= 4.00
CONDIZIONATORI 9.00 mq. H=1.80
LOCALE IMPIANTI CONDIZ. 27.67 mq. h= 3.77
ZONA SOSTA VEICOLI ESTERNI 46.36 mq. h= 3.77
ZONA FILTRO 25.90 mq. h= 3.77
porta scorrevole
PIAZZALE
CANCELLO CARRABILE
strada in ghiaia
apertura cancello automatico
SALA 1 105.33 mq. h= 3.77
CAVEDIO IMPIANTI 11.68 mq.
porta REI chiusura automatica
SALA FORNI 285.02 mq. h= 3.77
FORNO
linea A
linea B
RIP. 10.10 mq. h= 3.00
DISIMPEGNO 60.70 mq. h= 3.00
LOC. TECNICO 8.45 mq.
ANTI BAGNO 3.87 mq.
BAGNO 5.00 mq.
SPOGLIATOIO 12.64 mq.
cavedio REI 12.68 mq.
SALA CONTROLLO 20.44 mq. h= 3.00
LOCALE TRATTAMENTO CENERI mq. 8.39 h=3.77
CAVEDIO 183.09 mq. h= 7.33-3.77
h=7.33
porta REI
Tratto verticale in comune alle 2 linee
A
A'
B'